


Plano de la Feria
Planta 0

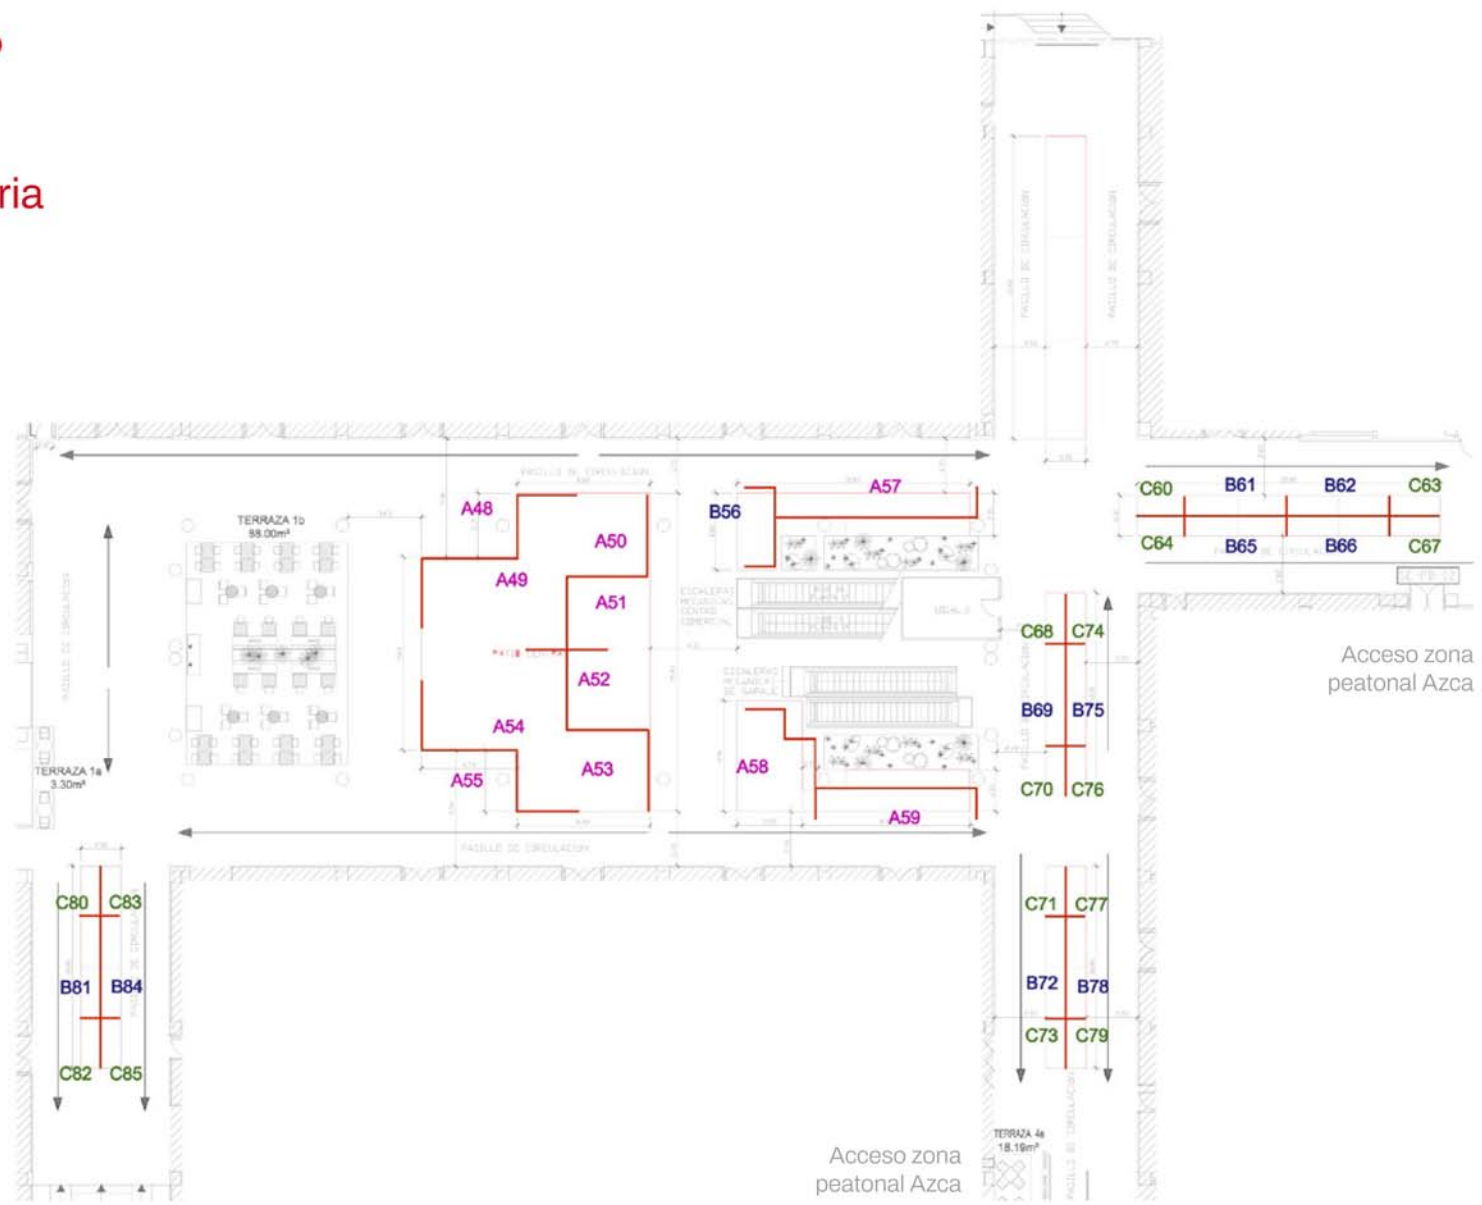

Acceso zona peatonal Azca

Acceso zona peatonal Azca

- Stands tipo A
- Stands tipo B1
- Stands tipo B2
- Stands tipo C

Plano de la Feria
Planta 1

